
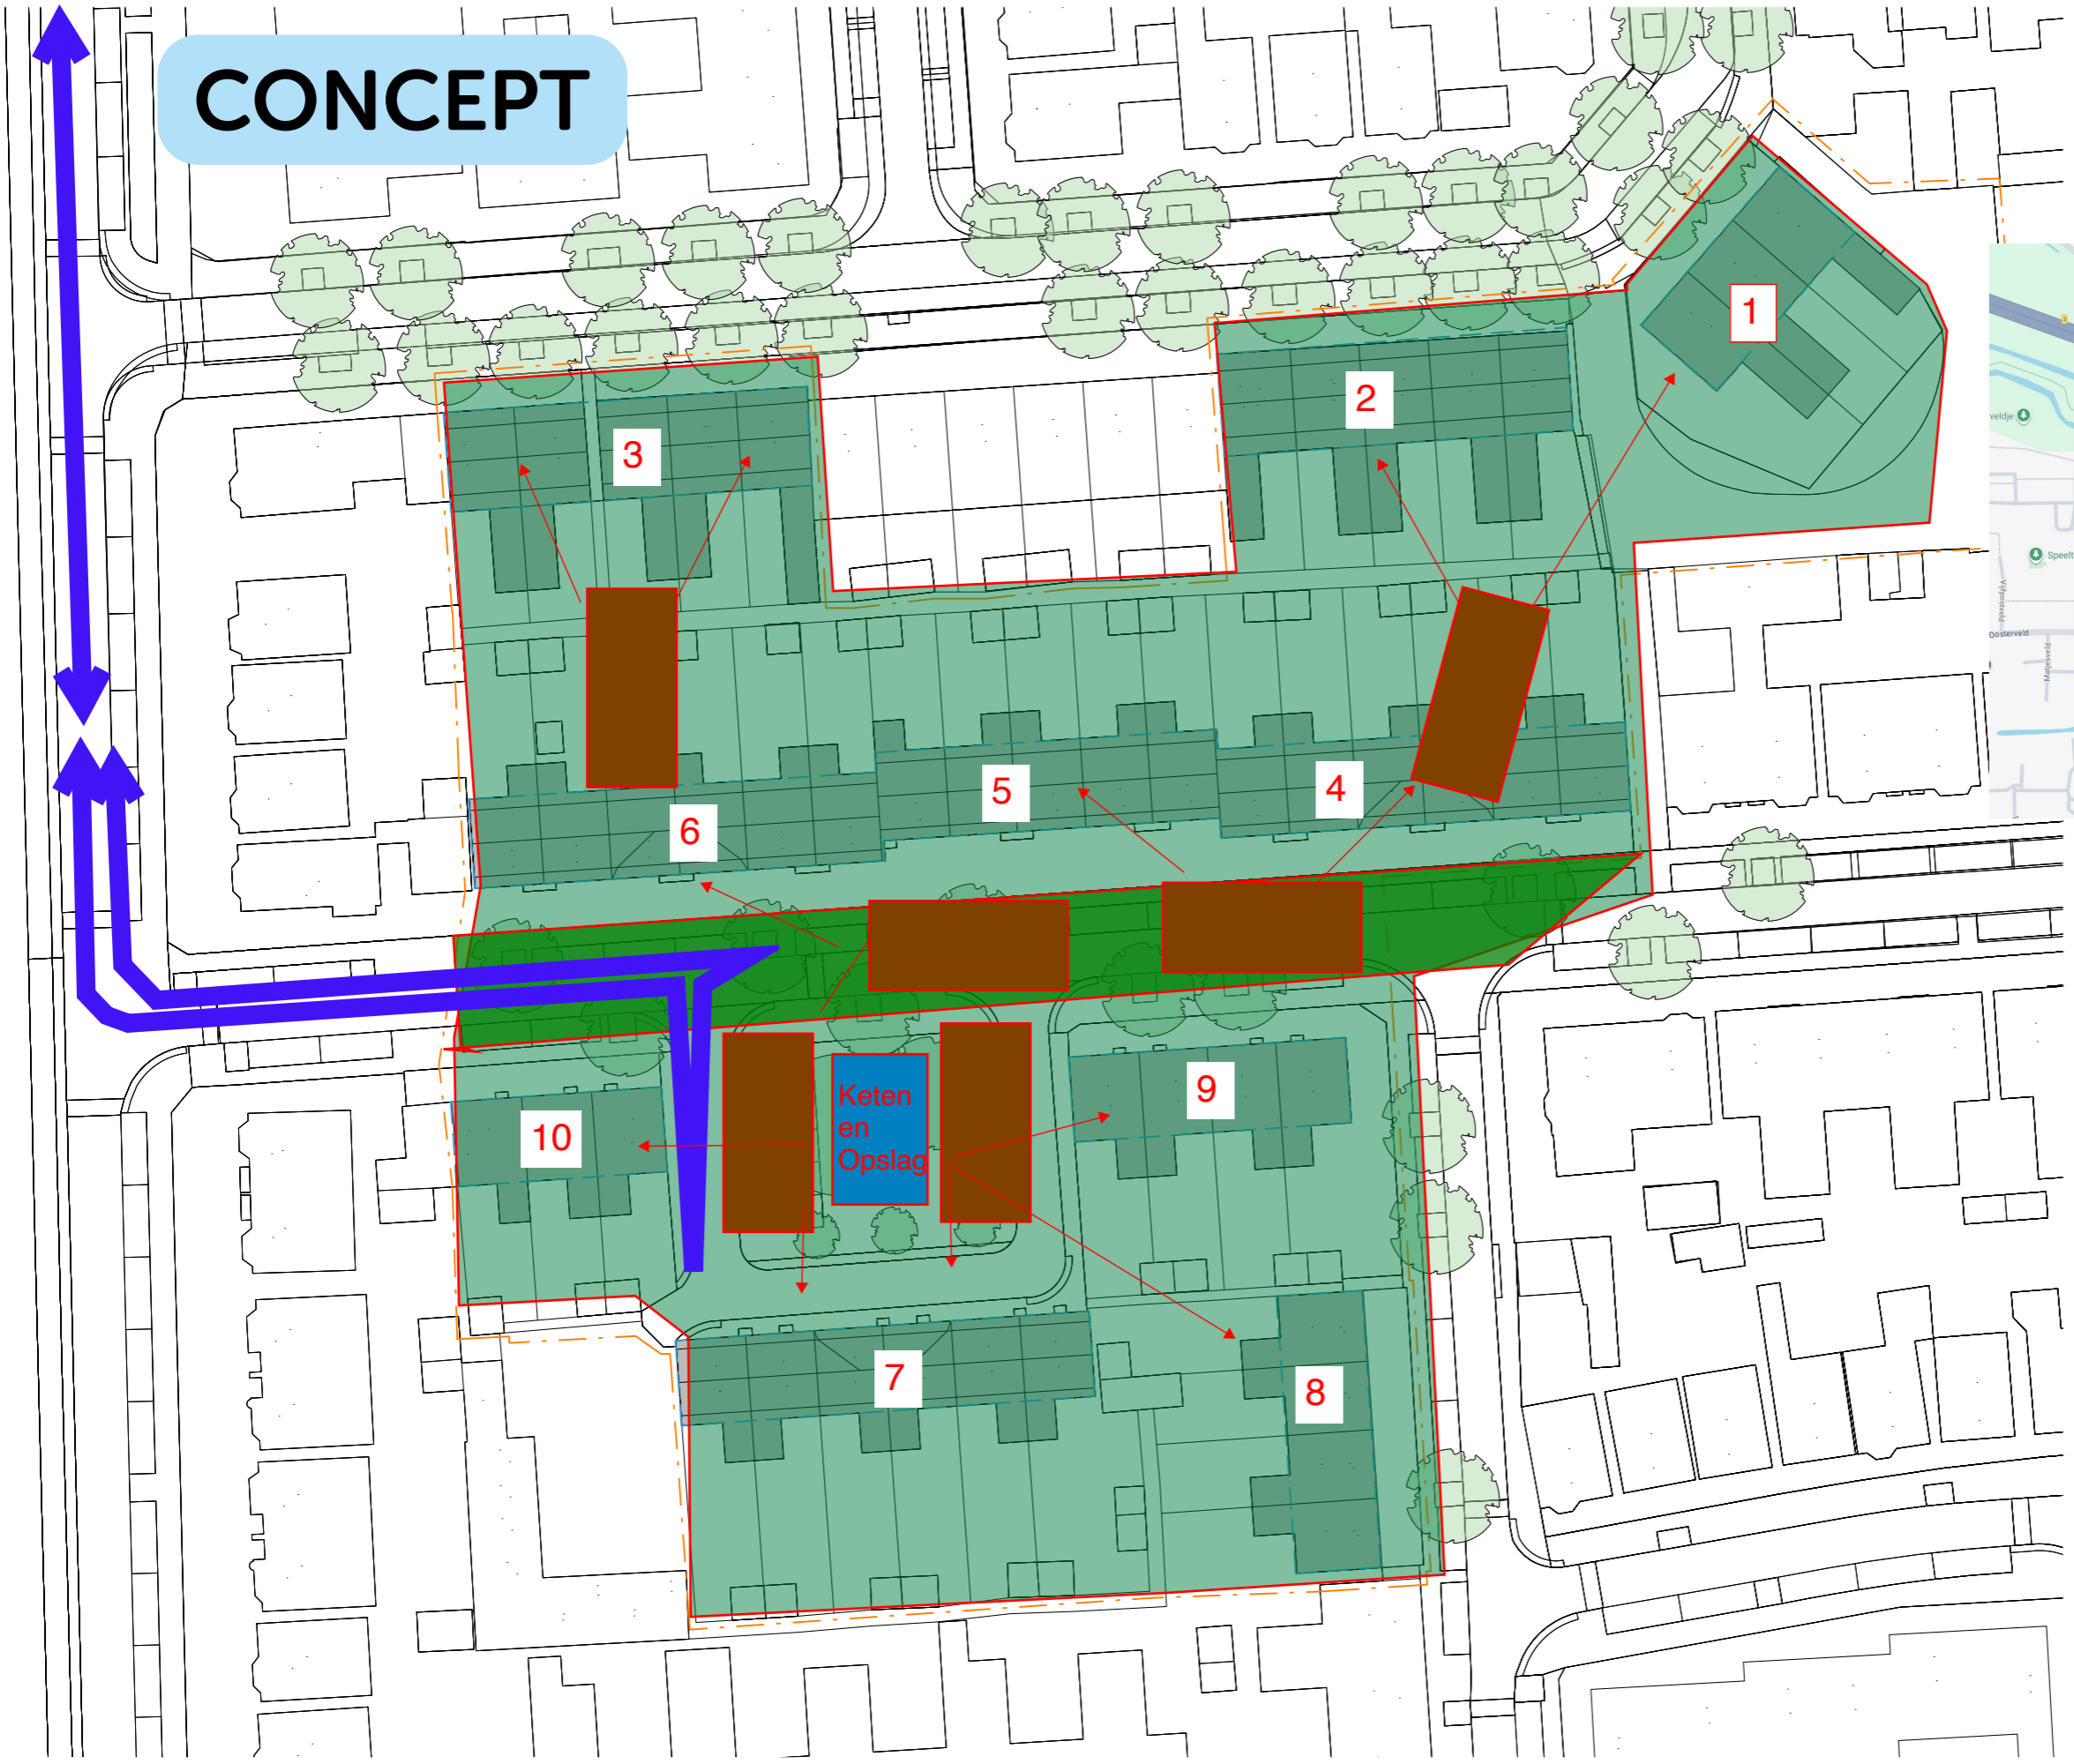


CONCEPT

Aan- en afvoerroute via Verzetstraat, Parallelweg en Hyacintstraat vice versa.

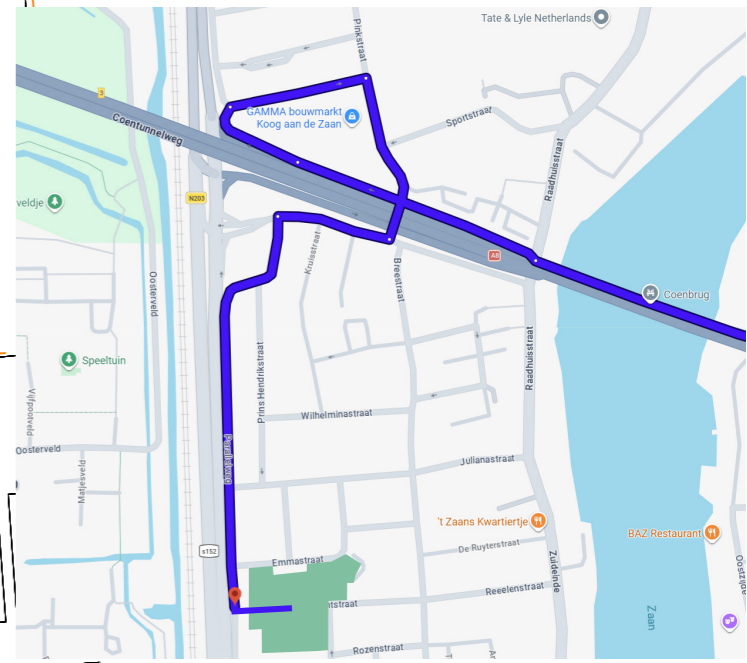

1 Bouwvolgorde van de blokken.

kraan

bouwtterrein

Emma Hyacintstraat

Project
Parteon/BGDD
x
x
Opdrachtgever

Bestaande situatie 1:500

04-11-2024
Datum

